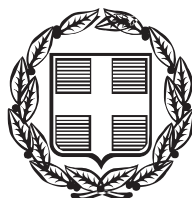


ΕΦΗΜΕΡΙΣ ΤΗΣ ΚΥΒΕΡΝΗΣΕΩΣ

ΤΗΣ ΕΛΛΗΝΙΚΗΣ ΔΗΜΟΚΡΑΤΙΑΣ

ΤΕΥΧΟΣ ΤΕΤΑΡΤΟ **Αρ. Φύλλου 22**

24 Μαρτίου 2015

ΑΠΟΦΑΣΕΙΣ

Αριθμ. οικ. 11478

Καθορισμός ορίων αιγιαλού και παραλίας στη θέση «Φείδος» Γιαλισκαρίου, Δήμου Ικαρίας, νήσου Ικαρίας, Νομού Σάμου.

Ο ΑΣΚΩΝ ΚΑΘΗΚΟΝΤΑ ΓΕΝΙΚΟΥ ΓΡΑΜΜΑΤΕΑ ΑΠΟΚΕΝΤΡΩΜΕΝΗΣ ΔΙΟΙΚΗΣΗΣ ΑΙΓΑΙΟΥ

Έχοντας υπόψη:

1. Τις διατάξεις του Ν. 2971/2001 (ΦΕΚ 285/Α΄/19.12.2001) «Αιγιαλός, παραλία και άλλες διατάξεις» όπως τροποποιήθηκε και ισχύει, καθώς και το άρθρο 113 του Ν. 3978/2011 (ΦΕΚ 137/τ.Α΄/16-06-2011).

2. Τις διατάξεις του άρθρου 89 του Π.Δ. 284/1988 «Οργανισμός του Υπουργείου Οικονομικών», όπως τροποποιήθηκε και ισχύει.

3. Τις διατάξεις του άρθρου 46 παρ. 21 του Ν. 3220/2004 «Μέτρα αναπτυξιακής πολιτικής κ.λπ.» (ΦΕΚ 15/τ.Α΄) (ΦΕΚ 15/τ.Α΄/28-01-2004), δυνάμει των οποίων οι αρμοδιότητες του Υπουργού Οικονομίας και Οικονομικών, οι οποίες ανήκαν ή είχαν μεταβιβαστεί στους Νομάρχες μέχρι την έναρξη λειτουργίας των Νομαρχιακών Αυτοδιοικήσεων και αφορούν θέματα των Υπηρεσιών του Υπουργείου Οικονομίας και Οικονομικών, που εξαιρέθηκαν από την κατάργηση με τις διατάξεις της παρ. 2 του άρθρου 39 του Ν. 2218/1994, περιέρχονται στον Γενικό Γραμματέα της Περιφέρειας, εκτός των θεμάτων της Υ.Δ.Ε.

4. Τις διατάξεις του άρθρου 280 παρ. 1 του Ν. 3852/2010 (ΦΕΚ 87/τ.Α΄/07-06-2010) «Νέα Αρχιτεκτονική της Αυτοδιοίκησης και της Αποκεντρωμένης Διοίκησης - Πρόγραμμα Καλλικράτης».

5. Τις διατάξεις του Π.Δ. 143/2010 (ΦΕΚ 236/τ.Α΄/27.12.2010) των Υπουργών Εσωτερικών, Αποκέντρωσης και Ηλεκτρονικής Διακυβέρνησης και Οικονομικών που αφορά στη σύσταση του Οργανισμού της Αποκεντρωμένης Διοίκησης Αιγαίου.

6. Την υπ' αριθμ. 26158/3764/28-03-2014 (ΦΕΚ 828/τ.Β΄/03-04-2014) «Παροχή εξουσιοδότησης υπογραφής διοικητικών πράξεων και εγγράφων «Με εντολή Γενικού Γραμματέα Αποκεντρωμένης Διοίκησης Αιγαίου» στον Προϊστάμενο της Γενικής Διεύθυνσης Εσωτερικής Λειτουργίας της Αποκεντρωμένης Διοίκησης Αιγαίου και στους Προϊσταμένους των οργανικών μονάδων αυτής».

7. Την από 20-08-2014 αίτηση του Πολιτικού Μηχανικού Νικολάου Κατσάφαρου, με την οποία επιθυμεί την υπαγωγή του καθορισμού των ορίων αιγιαλού και παραλίας στη θέση «Φείδος» Ικαρίας στις διατάξεις της παραγρ. 7 του άρθρου 11 του Ν. 4281/08-08-2014 (ΦΕΚ 160/τ.Α΄).

8. Το με Α.Π. Φ.119/279631/Σ. 4602/04-11-2013 έγγραφο του ΓΕΕΘΑ με το οποίο δίνεται η σύμφωνη γνώμη της υπηρεσίας για τη συνέχιση της διαδικασίας καθορισμού σύμφωνα με τις διατάξεις των νόμων 2971/2001 (άρθρο 17) και 3978/2011 (άρθρο 113).

9. Την από 14-10-2014 έκθεση της κατά το άρθρο 3 του Ν. 2971/2001 αρμόδιας Επιτροπής για τον πρώτο καθορισμό των ορίων αιγιαλού και παραλίας στη θέση «Φείδος» Γιαλισκαρίου Δήμου Ικαρίας Ν. Σάμου, καθώς και το τοπογραφικό, υψομετρικό και κτηματολογικό διάγραμμα που συντάχθηκε τον Μάιο του 2012 από τον Νικόλαο Κατσάφαρο, Πολιτικό Μηχανικό σε μία (1) πινακίδα, σε κλίμακα 1/500, ελέγχθηκε κατά το δυνατόν την 21-06-2012 για την ορθή αποτύπωσή του από την Ευφροσύνη Βεργή, Αγρονόμο Τοπογράφο Μηχανικό της Κτηματικής Υπηρεσίας Ν. Σάμου και θεωρήθηκε στις 07-10-2014 από την ίδια.

10. Το άρθρο 56 του Ν. 4257/2014 (ΦΕΚ 93 Α΄/14-4-2014) «Επείγουσες ρυθμίσεις αρμοδιότητας Υπουργείου Εσωτερικών», αποφασίζουμε:

Α. Επικυρώνουμε την από 14-10-2014 έκθεση της κατά το άρθρο 3 του Ν. 2971/2001 αρμόδιας Επιτροπής για τον πρώτο καθορισμό των ορίων αιγιαλού και παραλίας στη θέση «Φείδος» Γιαλισκαρίου Δήμου Ικαρίας Ν. Σάμου, καθώς και το τοπογραφικό, υψομετρικό και κτηματολογικό διάγραμμα που συντάχθηκε τον Μάιο του 2012 από τον Νικόλαο Κατσάφαρο, Πολιτικό Μηχανικό σε μία (1) πινακίδα, σε κλίμακα 1/500, ελέγχθηκε κατά το δυνατόν την 21-06-2012 για την ορθή αποτύπωσή του από την Ευφροσύνη Βεργή, Αγρονόμο Τοπογράφο Μηχανικό της Κτηματικής Υπηρεσίας Ν. Σάμου και θεωρήθηκε στις 07-10-2014 από την ίδια.

Β. Στο τοπογραφικό αυτό διάγραμμα η αρμόδια επιτροπή καθορίζει:

1. Την οριογραμμή της ζώνης αιγιαλού με κόκκινη συνεχή πολυγωνική γραμμή και στοιχεία (Α01, Α02,..., Α60, Α61).

2. Την οριογραμμή της ζώνης παραλίας με κίτρινη συνεχή πολυγωνική γραμμή και στοιχεία (Π1, Π2,..., Π51, Π52).

3- Η οριογραμμή ζώνης παραλίας ισαπέχει από την οριογραμμή αιγιαλού δέκα (10) μέτρα και καθορίζεται

για την εξυπηρέτηση της επικοινωνίας της ξηράς με τη θάλασσα, όπως προβλέπεται από το άρθρο 1 παρ. 2 του Ν. 2971/2001, δεδομένου ότι δεν υπάρχουν θεσμοθετημένες δημόσιες οδοί που να εξυπηρετούν την πρόσβαση στην υπό καθορισμό ζώνη αιγιαλού και στη θάλασσα στο σύνολο της υπό καθορισμό περιοχής.

4. Εντός ζώνης παραλίας δεν βρίσκονται κτίσματα.

Η εξάρτηση έγινε σύμφωνα με το Ελληνικό Γεωδαιτικό Σύστημα Αναφοράς (ΕΓΣΑ΄ 87).

Η παρούσα απόφαση με την έκθεση της επιτροπής και το τοπογραφικό διάγραμμα να δημοσιευθούν στην Εφημερίδα της Κυβερνήσεως.

Μυτιλήνη, 24 Φεβρουαρίου 2015

Ο Ασκών χρέη Γενικού Γραμματέα
Αποκεντρωμένης Διοίκησης
ΝΙΚΟΛΑΟΣ ΘΕΟΔΩΡΙΔΗΣ

ΕΚΘΕΣΗ ΕΠΙΤΡΟΠΗΣ
ΚΑΘΟΡΙΣΜΟΥ ΤΩΝ ΟΡΙΩΝ ΑΙΓΙΑΛΟΥ ΚΑΙ ΠΑΡΑΛΙΑΣ
(Άρθρο 3 Ν. 2971/19-12-2001)

Για τον πρώτο καθορισμό των ορίων αιγιαλού και παραλίας στη θέση «Φείδος» Γιαλισκαρίου Δήμου Ικαρίας Ν. Σάμου.

Στη Σάμο σήμερα 14 Οκτωβρίου 2014 ημέρα της εβδομάδας Τρίτη και ώρα 03:00 μ.μ. οι υπογεγραμμένοι:

1. Αλκιβιάδης Φουντεδάκης, Προϊστάμενος της Κτηματικής Υπηρεσίας Ν. Σάμου ως πρόεδρος,

2. Νικόλαος Κωνσταντέλλης, Λιμενάρχης Σάμου ως μέλος,

3. Ευφροσύνη Βεργή, Τοπογράφος Μηχανικός της Κτηματικής Υπηρεσίας Ν. Σάμου ως μέλος,

4. Γεώργιος Καλπίας, Προϊστάμενος του Τμήματος Δόμησης του Δήμου Ικαρίας ως μέλος,

5. Ο Προϊστάμενος της Διεύθυνσης Περιβάλλοντος και Χωρικού Σχεδιασμού Β. Αιγαίου της Αποκεντρωμένης Διοίκησης Αιγαίου ως μέλος, δεν παρευρέθηκε και ο Ευάγγελος Παριανός, υπάλληλος της Κτηματικής Υπηρεσίας Ν. Σάμου ως γραμματέας της επιτροπής, αποτελούντες την επιτροπή καθορισμού ορίων αιγιαλού, παραλίας και παλαιού αιγιαλού, δυνάμει του Π.Δ. 284/1988 «Οργανισμός του Υπουργείου Οικονομικών» (ΦΕΚ 128 Α΄), όπως τροποποιήθηκε και ισχύει και του Π.Δ. 551/1988 «Οργανισμός Νομαρχιών - Οργάνωση Οικονομικών Υπηρεσιών» (ΦΕΚ 259 Α΄) και του άρθρου 3 του Ν. 2971/19-12-2001 «Αιγιαλός, παραλία και άλλες διατάξεις» (ΦΕΚ 285 Δ΄), όπως αυτή ορίστηκε με την υπ' αριθμ. 42754/4413/3.9.2013 απόφαση της Γενικής Γραμματέως της Αποκεντρωμένης Διοίκησης Αιγαίου, αφού μεταβήκαμε επί τόπου στην προαναφερθείσα περιοχή, ύστερα από πρόσκληση του Προέδρου και έχοντας υπ' όψιν:

1. Το υπ' αριθμ. πρωτ. 1477/9-7-2010 έγγραφο του πρώην Δήμου Ραχών Ικαρίας Ν. Σάμου σχετικά με την οριοθέτηση της ζώνης αιγιαλού και παραλίας στη θέση «Φείδος» Γιαλισκαρίου Δήμου Ικαρίας Ν. Σάμου.

2. Την από 20-8-2014 αίτηση του πολιτικού μηχανικού Νικολάου Κατσάφαρου, με την οποία επιθυμεί την υπαγωγή του καθορισμού των ορίων αιγιαλού και παραλίας στις διατάξεις της παραγράφου 7 του άρθρου 11 του Ν. 4281/8-8-2014 (ΦΕΚ 160/Α΄/2014).

3. Το τοπογραφικό, υψομετρικό και κτηματολογικό διάγραμμα, εξαρτημένο από κρατικό δίκτυο συντεταγμένων (ΕΓΣΑ΄ 87), το οποίο συντάχθηκε τον Μάιο του 2012 από τον Νικόλαο Κατσάφαρο πολιτικό μηχανικό, σε μια (1) πινακίδα, σε κλίμακα 1/500, ελέγχθηκε κατά το δυνατόν την 21-6-2012 για την ορθή αποτύπωση του από την Βεργή Ευφροσύνη Αγρονόμο Τοπογράφο Μηχανικό της Κτηματικής Υπηρεσίας Σάμου και θεωρήθηκε την 7-10-2014 από την ίδια.

4. Το υπ' αριθμ. πρωτ. Φ. 119/279631/Σ.4602/4-11-2013 έγγραφο του Γενικού Επιτελείου Εθνικής Άμυνας με το οποίο δίδεται η σύμφωνη γνώμη της υπηρεσίας για τη συνέχιση της διαδικασίας καθορισμού, σύμφωνα με τις διατάξεις των νόμων 2971/2001 (άρθρο 17) και 3978/2011 (άρθρο 113).

5. Τις διατάξεις του Ν. 2971/2001 «περί αιγιαλού, παραλίας και άλλων διατάξεων» όπως αυτός ισχύει και τον Ν. 1337/1983 καθώς και την προς αυτόν σχετική Δικαστηριακή και Διοικητική Νομολογία.

6. Την έγκριση Σ.Χ.Ο.Ο.Α.Π. του Δήμου Ικαρίας σύμφωνα με την υπ' αριθμ. 15369/451/Φ.ΣΧΟΟΑΠ/16-5-2013 Απόφαση της Γενικής Γραμματέως Αποκεντρωμένης Διοίκησης Αιγαίου (ΦΕΚ 198/Α.Α.Π./4-6-2013).

7. Την σχηματισθείσα αντίληψη, από την επιτόπιο μετάβαση περί του πλάτους της βρεχόμενης ζώνης της ξηράς και λοιπών συναφών στοιχείων όπως:

- Τη γεωγραφική θέση της περιοχής, η οποία βρίσκεται στο κεντρικό και βόρειο τμήμα της νήσου Ικαρίας και έχει βόρειο, βόρειο - δυτικό θαλάσσιο μέτωπο.
- Τη μορφολογία της περιοχής, η οποία είναι βραχώδης με μέτριες έως και έντονες κλίσεις.
- Την ύπαρξη δύο ρεμάτων που εκβάλουν στην υπό καθορισμό περιοχή.
- Τη μορφολογία του πυθμένα, ο οποίος είναι αμμοχαλικώδης και παρουσιάζει ανάγλυφο με μέτριες κλίσεις και βάθη πλησίον της ακτής, τα οποία αυξάνονται στη συνέχεια.
- Τις επικρατούσες καιρικές συνθήκες, όπως αυτές προκύπτουν από την εκτίμηση των αρχειοθετημένων στοιχείων της Εθνικής Μετεωρολογικής Υπηρεσίας, ήτοι βόρειοι, βόρειο - δυτικοί άνεμοι, οι οποίοι, λόγω του βόρειου αναπτύγματος του πελάγους, προκαλούν μέτριους έως και έντονους κυματισμούς.
- Την ύπαρξη αυτοφυούς βλάστησης επί του βραχώδους πρανούς που καταλήγει στη θάλασσα.
- Την μη ύπαρξη δημόσιων τεχνικών έργων στην υπό καθορισμό περιοχή.
- Το γεγονός ότι δεν εντοπίσθηκαν παράκτιοι φυσικοί πόροι.
- Τη μη ύπαρξη καταγεγραμμένων δημοσίων κτημάτων.
- Τη μη ύπαρξη ευπαθών οικοσυστημάτων.
- Την ύπαρξη προστατευόμενων περιοχών, καθώς στο μεγαλύτερο μέρος της υπό καθορισμό περιοχής έχει χαρακτηρισθεί ως αναδασωτέα έκταση σύμφωνα τις προαναφερόμενες χωροταξικές ρυθμίσεις της νήσου Ικαρίας. Το ανατολικό άκρο της υπό καθορισμό περιοχής (από το Α48 περίπου έως και το Α61) έχει χαρακτηρισθεί ως περιοχή ήπιας τουριστικής ανάπτυξης.
- Το γεγονός ότι η περιοχή δεν έχει ενταχθεί στο Εθνικό Κτηματολόγιο, αποφασίζουμε:

1. Τον καθορισμό επί του ανωτέρω τοπογραφικού διαγράμματος:

α) Οριογραμμής της ζώνης αιγιαλού με κόκκινη συνεχή πολυγωνική γραμμή και στοιχεία (Α01, Α02,..., Α60, Α61).

β) Οριογραμμής της ζώνης παραλίας με κίτρινη συνεχή πολυγωνική γραμμή και στοιχεία (Π01, Π02,..., Π51, Π52).

2. Η οριογραμμή ζώνης παραλίας ισαπέχει από την οριογραμμή αιγιαλού δέκα (10) μέτρα και καθορίζεται για την εξυπηρέτηση της επικοινωνίας της ξηράς με τη θάλασσα, όπως προβλέπεται από το άρθρο 1 παρ. 2 του 971/2001, δεδομένου ότι δεν υπάρχουν θεσμοθετημένες δημόσιες οδοί που να εξυπηρετούν την πρόσβαση στην υπό καθορισμό ζώνη αιγιαλού και στην θάλασσα στο σύνολο της υπό καθορισμό περιοχής.

3. Εντός ζώνης παραλίας δεν βρίσκονται κτίσματα.


ΣΥΝΤΕΤΑΓΜΕΝΕΣ ΚΟΡΥΦΩΝ ΟΡΙΟΓΡΑΜΜΩΝ					
ΑΙΓΙΑΛΟΥ			ΠΑΡΑΛΙΑΣ		
Α/Α	Χ	Υ	Α/Α	Χ	Υ
Α01	686.547,56	4.166.915,83	Π01	686.579,01	4.166.907,65
Α02	686.575,86	4.166.917,50	Π02	686.598,79	4.166.920,24
Α03	686.594,32	4.166.929,25	Π03	686.613,43	4.166.925,66
Α04	686.612,14	4.166.935,85	Π04	686.620,85	4.166.924,89
Α05	686.624,70	4.166.934,54	Π05	686.627,78	4.166.919,55
Α06	686.634,70	4.166.926,84	Π06	686.647,76	4.166.896,17
Α07	686.648,30	4.166.910,74	Π07	686.679,55	4.166.926,99
Α08	686.673,78	4.166.935,33	Π08	686.699,25	4.166.936,30
Α09	686.694,97	4.166.945,33	Π09	686.713,44	4.166.943,05
Α10	686.708,47	4.166.951,76	ΠΙΟ	686.750,43	4.166.967,97
Α11	686.743,34	4.166.975,25	Π11	686.754,93	4.166.974,28
Α12	686.748,35	4.166.982,26	Π12	686.783,75	4.166.987,44
Α13	686.775,18	4.166.994,52	Π13	686.786,64	4.166.999,31
Α14	686.777,96	4.167.005,93	Π14	686.790,53	4.167.001,46
Α15	686.787,53	4.167.011,23	Π15	686.799,06	4.167.002,24
Α16	686.794,11	4.167.011,83	Π16	686.808,55	4.167.013,33
Α17	686.799,87	4.167.018,57	Π17	686.812,36	4.167.022,93
Α18	686.804,88	4.167.031,18	Π18	686.817,86	4.167.024,51
Α19	686.812,52	4.167.033,38	Π19	686.821,66	4.167.028,45
Α20	686.816,76	4.167.037,78	Π20	686.823,12	4.167.028,69
Α21	686.825,03	4.167.039,14	Π21	686.827,12	4.167.026,38
Α22	686.835,74	4.167.032,94	Π22	686.830,36	4.167.014,00
Α23	686.838,57	4.167.022,13	Π23	686.851,51	4.167.008,25
Α24	686.847,16	4.167.019,79	Π24	686.861,12	4.167.022,75
Α25	686.852,27	4.167.027,51	Π25	686.871,23	4.167.046,57
Α26	686.863,01	4.167.052,81	Π26	686.883,72	4.167.056,52
Α27	686.879,49	4.167.065,93	Π27	686.899,57	4.167.059,25
Α28	686.892,71	4.167.068,22	Π28	686.917,26	4.167.056,61
Α29	686.893,44	4.167.075,06	Π29	686.920,36	4.167.065,96
Α30	686.903,23	4.167.068,79	Π30	686.931,08	4.167.062,93
Α31	686.908,68	4.167.087,35	Π31	686.953,29	4.167.070,66

ΣΥΝΤΕΤΑΓΜΕΝΕΣ ΚΟΡΥΦΩΝ ΟΡΙΟΓΡΑΜΜΩΝ (συνέχεια)					
ΑΙΓΙΑΛΟΥ			ΠΑΡΑΛΙΑΣ		
Α/Α	Χ	Υ	Α/Α	Χ	Υ
Α32	686.910,12	4.167.089,13	Π32	686.967,47	4.167.084,96
Α33	686.910,41	4.167.067,73	Π33	686.967,53	4.167.078,65
Α34	686.914,49	4.167.080,06	Π34	686.972,57	4.167.086,98
Α35	686.920,80	4.167.081,04	Π35	686.981,21	4.167.082,12
Α36	686.924,32	4.167.075,23	Π36	687.014,91	4.167.084,56
Α37	686.930,77	4.167.073,41	Π37	687.021,10	4.167.090,95
Α38	686.949,17	4.167.079,81	Π38	687.026,80	4.167.093,11

Α39	686.957,37	4.167.095,23	Π39	687.030,98	4.167.093,30
Α40	686.957,48	4.167.084,47	Π40	687.038,27	4.167.089,50
Α41	686.965,30	4.167.094,85	Π41	687.048,92	4.167.079,11
Α42	686.973,31	4.167.098,03	Π42	687.057,31	4.167.066,44
Α43	686.983,48	4.167.092,31	Π43	687.075,13	4.167.068,31
Α44	687.010,38	4.167.094,26	Π44	687.088,91	4.167.074,68
Α45	687.015,47	4.167.099,51	Π45	687.097,59	4.167.090,22
Α46	687.024,76	4.167.103,03	Π46	687.099,64	4.167.134,30
Α47	687.033,21	4.167.103,41	Π47	687.100,11	4.167.134,85
Α48	687.044,19	4.167.097,69	Π48	687.100,94	4.167.100,24
Α49	687.056,66	4.167.085,52	Π49	687.103,27	4.167.110,76
Α50	687.062,30	4.167.077,02	Π50	687.104,54	4.167.127,28
Α51	687.072,44	4.167.078,08	Π51	687.109,40	4.167.137,19
Α52	687.081,77	4.167.082,40	Π52	687.116,70	4.167.149,18
Α53	687.086,95	4.167.135,00			
Α54	687.088,40	4.167.094,28			
Α55	687.091,30	4.167.102,81			
Α56	687.093,34	4.167.112,24			
Α57	687.094,30	4.167.124,48			
Α58	687.094,64	4.167.143,78			
Α59	687.102,97	4.167.145,88			
Α60	687.105,17	4.167.160,03			
Α61	687.106,24	4.167.151,27			

Η Επιτροπή

Ο Πρόεδρος
ΑΛΚΙΒΙΑΔΗΣ ΦΟΥΝΤΕΔΑΚΗΣ
Τα μέλη
ΝΙΚΟΛΑΟΣ ΚΩΝΣΤΑΝΤΕΛΛΗΣ
ΕΥΦΡΟΣΥΝΗ ΒΕΡΓΗ
ΓΕΩΡΓΙΟΣ ΚΑΛΠΙΑΣ

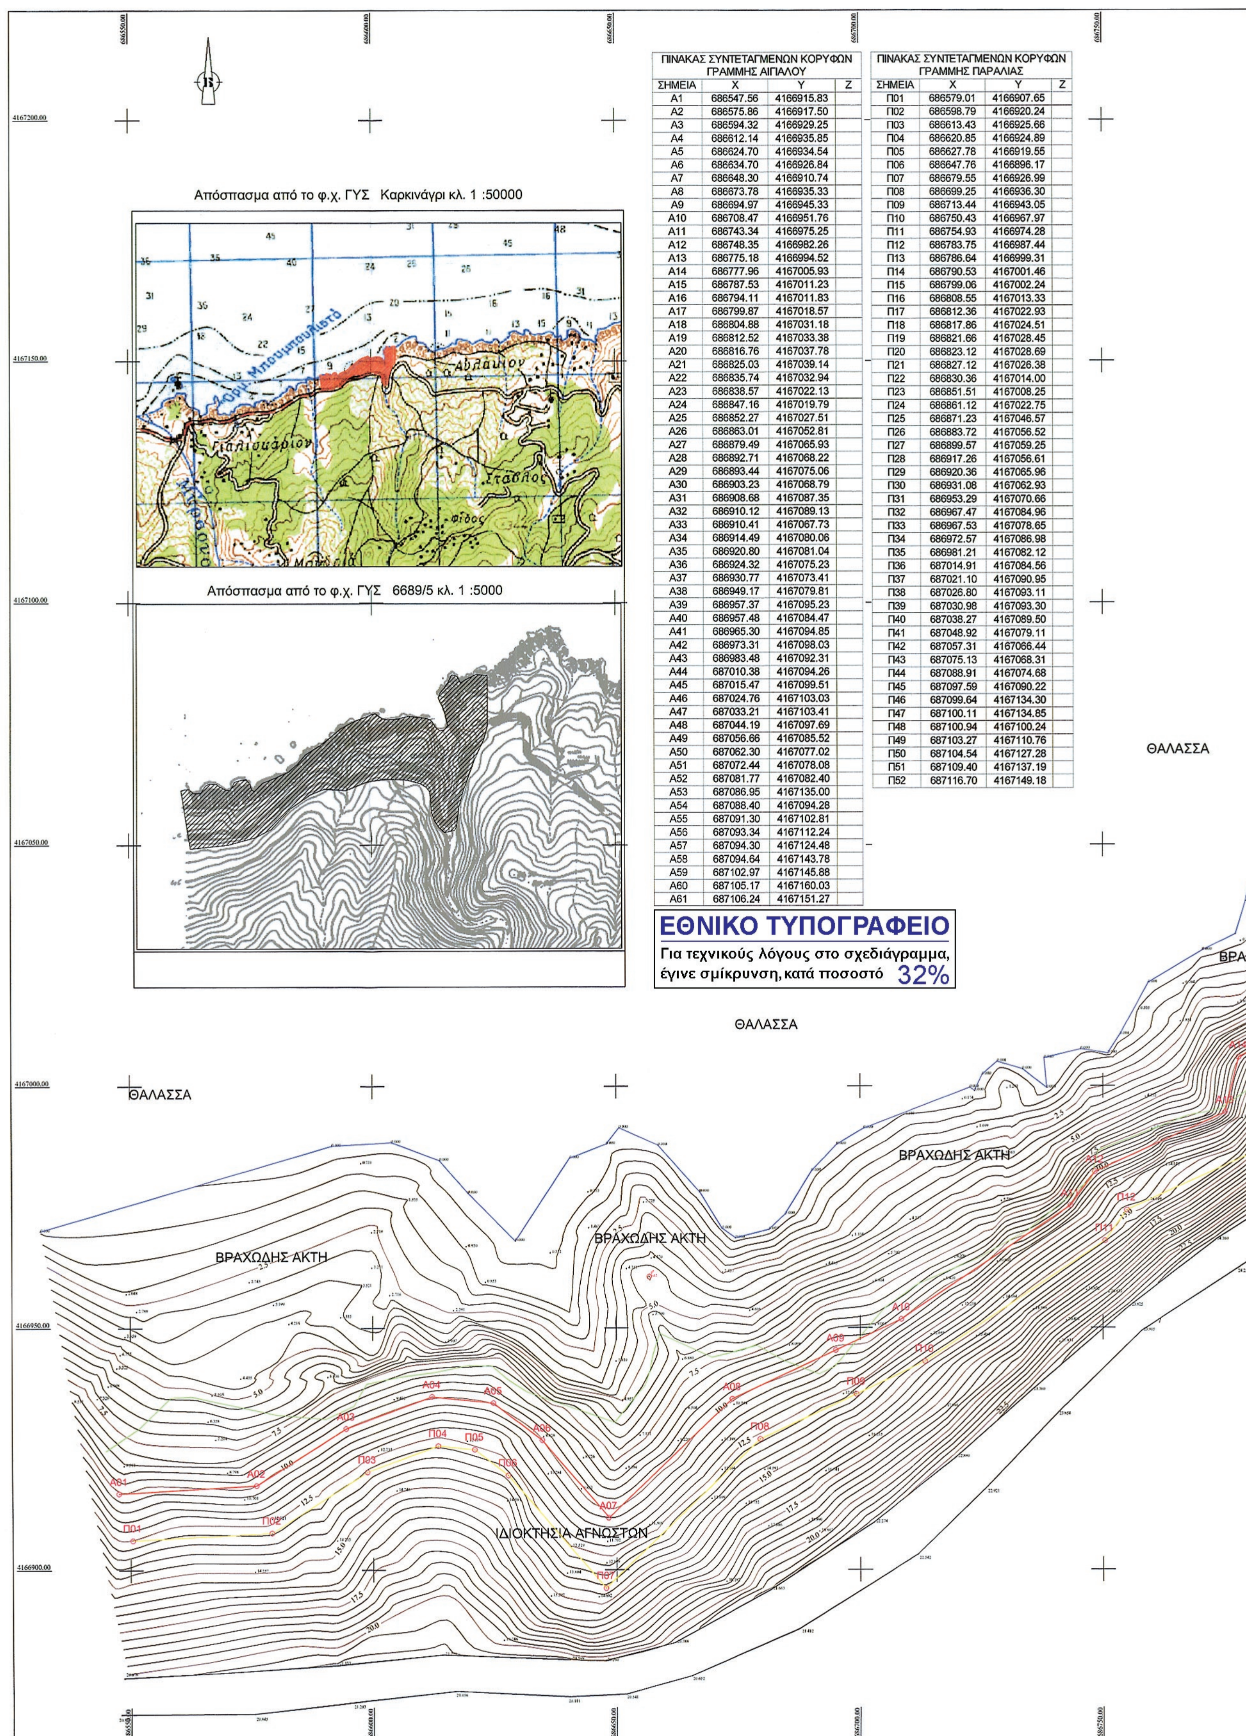

ΠΙΝΑΚΑΣ ΣΥΝΤΕΤΑΓΜΕΝΩΝ ΚΟΡΥΦΩΝ ΓΡΑΜΜΗΣ ΑΙΓΙΑΛΟΥ


ΣΗΜΕΙΑ	X	Y	Z
A1	686547.56	4166915.83	
A2	686575.86	4166917.50	
A3	686594.32	4166929.25	
A4	686612.14	4166935.85	
A5	686624.70	4166934.54	
A6	686634.70	4166926.84	
A7	686648.30	4166910.74	
A8	686673.78	4166935.33	
A9	686694.97	4166945.33	
A10	686708.47	4166951.76	
A11	686743.34	4166975.25	
A12	686748.35	4166982.26	
A13	686775.18	4166994.52	
A14	686777.96	4167005.93	
A15	686787.53	4167011.23	
A16	686794.11	4167011.83	
A17	686799.87	4167018.57	
A18	686804.88	4167031.18	
A19	686812.52	4167033.38	
A20	686816.76	4167037.78	
A21	686825.03	4167039.14	
A22	686835.74	4167032.94	
A23	686838.57	4167022.13	
A24	686847.16	4167019.79	
A25	686852.27	4167027.51	
A26	686863.01	4167052.81	
A27	686879.49	4167065.93	
A28	686892.71	4167068.22	
A29	686893.44	4167075.06	
A30	686903.23	4167068.79	
A31	686908.68	4167087.35	
A32	686910.12	4167089.13	
A33	686910.41	4167067.73	
A34	686914.49	4167080.06	
A35	686920.80	4167081.04	
A36	686924.32	4167075.23	
A37	686930.77	4167073.41	
A38	686949.17	4167079.81	
A39	686957.37	4167095.23	
A40	686957.48	4167084.47	
A41	686965.30	4167094.85	
A42	686973.31	4167098.03	
A43	686983.48	4167092.31	
A44	687010.38	4167094.26	
A45	687015.47	4167099.51	
A46	687024.76	4167103.03	
A47	687033.21	4167103.41	
A48	687044.19	4167097.69	
A49	687056.66	4167085.52	
A50	687062.30	4167077.02	
A51	687072.44	4167078.08	
A52	687081.77	4167082.40	
A53	687086.95	4167135.00	
A54	687088.40	4167094.28	
A55	687091.30	4167102.81	
A56	687093.34	4167112.24	
A57	687094.30	4167124.48	
A58	687094.64	4167143.78	
A59	687102.97	4167145.88	
A60	687105.17	4167160.03	
A61	687106.24	4167151.27	

ΠΙΝΑΚΑΣ ΣΥΝΤΕΤΑΓΜΕΝΩΝ ΚΟΡΥΦΩΝ ΓΡΑΜΜΗΣ ΠΑΡΑΛΙΑΣ

ΣΗΜΕΙΑ	X	Y	Z
Π01	686579.01	4166907.65	
Π02	686598.79	4166920.24	
Π03	686613.43	4166925.66	
Π04	686620.85	4166924.89	
Π05	686627.78	4166919.55	
Π06	686647.76	4166896.17	
Π07	686679.55	4166926.99	
Π08	686699.25	4166936.30	
Π09	686713.44	4166943.05	
Π10	686750.43	4166967.97	
Π11	686754.93	4166974.28	
Π12	686783.75	4166987.44	
Π13	686786.64	4166999.31	
Π14	686790.53	4167001.46	
Π15	686799.06	4167002.24	
Π16	686808.55	4167013.33	
Π17	686812.36	4167022.93	
Π18	686817.86	4167024.51	
Π19	686821.66	4167028.45	
Π20	686823.12	4167028.69	
Π21	686827.12	4167026.38	
Π22	686830.36	4167014.00	
Π23	686851.51	4167008.25	
Π24	686861.12	4167022.75	
Π25	686871.23	4167046.57	
Π26	686883.72	4167056.52	
Π27	686899.57	4167059.25	
Π28	686917.26	4167056.61	
Π29	686920.36	4167065.96	
Π30	686931.08	4167062.93	
Π31	686953.29	4167070.66	
Π32	686967.47	4167084.96	
Π33	686967.53	4167078.65	
Π34	686972.57	4167086.98	
Π35	686981.21	4167082.12	
Π36	687014.91	4167084.56	
Π37	687021.10	4167090.95	
Π38	687026.80	4167093.11	
Π39	687030.98	4167093.30	
Π40	687038.27	4167089.50	
Π41	687048.92	4167079.11	
Π42	687057.31	4167066.44	
Π43	687075.13	4167068.31	
Π44	687088.91	4167074.68	
Π45	687097.59	4167090.22	
Π46	687099.64	4167134.30	
Π47	687100.11	4167134.85	
Π48	687100.94	4167100.24	
Π49	687103.27	4167110.76	
Π50	687104.54	4167127.28	
Π51	687109.40	4167137.19	
Π52	687116.70	4167149.18	

ΕΘΝΙΚΟ ΤΥΠΟΓΡΑΦΕΙΟ

Για τεχνικούς λόγους στο σχεδιάγραμμα, έγινε σμίκρυνση, κατά ποσοστό 32%

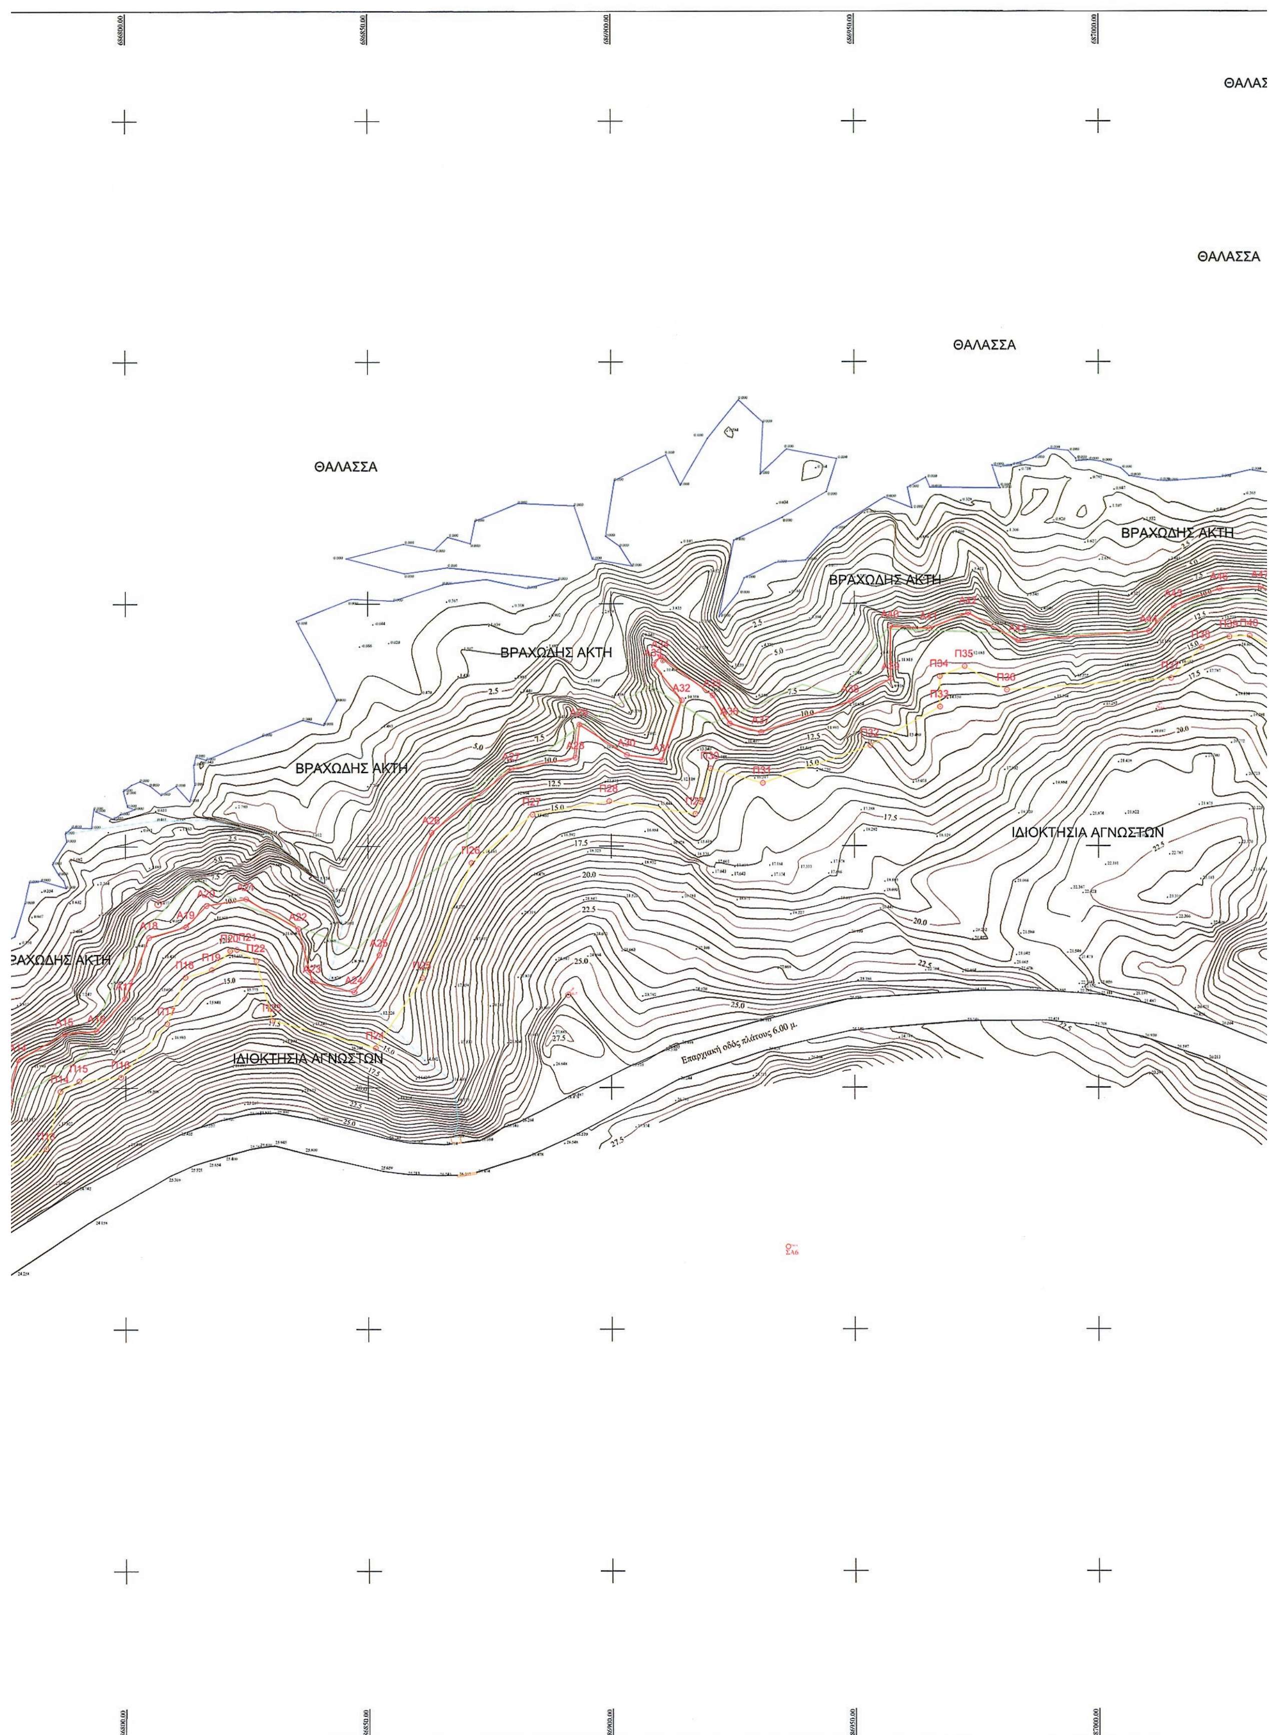

ΘΑΛΑΣ
ΘΑΛΑΣΣΑ
ΘΑΛΑΣΣΑ
ΘΑΛΑΣΣΑ
ΒΡΑΧΩΔΗΣ ΑΚΤΗ
ΒΡΑΧΩΔΗΣ ΑΚΤΗ
ΒΡΑΧΩΔΗΣ ΑΚΤΗ
ΒΡΑΧΩΔΗΣ ΑΚΤΗ
ΡΑΧΩΔΗΣ ΑΚΤΗ
ΙΔΙΟΚΤΗΣΙΑ ΑΓΝΩΣΤΩΝ
ΙΔΙΟΚΤΗΣΙΑ ΑΓΝΩΣΤΩΝ
Επαρχιακή οδός πλάτους 6.00 μ.

ΘΑΛΑΣΣΑ

ΘΑΛΑΣΣΑ

ΒΡΑΧΩΔΗΣ ΑΚΤΗ

ΒΡΑΧΩΔΗΣ ΑΚΤΗ

ΙΔΙΟΚΤΗΣΙΑ ΑΓΝΩΣΤΩΝ

ΒΡΑΧΩΔΗΣ ΑΚΤΗ

ΒΡΑΧΩΔΗΣ ΑΚΤΗ

ΙΔΙΟΚΤΗΣΙΑ ΑΓΝΩΣΤΩΝ

ΥΠΟΜΝΗΜΑ ΕΠΙΤΡΟΠΗΣ

1. Το παρόν τοπογραφικό διάγραμμα συνοδεύει την από 14-10-2014 έκθεση της Επιτροπής καθορισμού των ορίων αιγιαλού και παραλίας (παρ.1 άρθρου 3 του Ν.2971/2001)
2. (κόκκινη συνεχής πολυγωνική) : οριογραμμή αιγιαλού : (Α01, Α02,..., Α60, Α61)
3. (κίτρινη συνεχής πολυγωνική) : οριογραμμή παραλίας : (Π01, Π02,..., Π52, Π53)
4. Η οριογραμμή παραλίας ισαπέχει της οριογραμμής αιγιαλού δέκα (10) μέτρα.
5. Οι κορυφές των οριογραμμών αιγιαλού και παραλίας είναι εξαρτημένες από το κρατικό δίκτυο συντεταγμένων ΕΓΣΑ '87.

Η ΕΠΙΤΡΟΠΗ

Ο πρόεδρος

Αλκιβιάδης Φουντεδάκης

Τα μέλη

2. ΚΩΝΣΤΑΝΤΕΛΛΗΣ ΝΙΚ. ΑΝΤΙΠΛΟΙΑΡΧΟΣ ΛΣ.

3. ΕΥΦΡΟΣΥΝΗ ΒΕΡΓΗ ΑΓΡΟΝΟΜΟΣ ΤΟΠΟΓΡΑΦΟΣ ΜΗΧΑΝΙΚΟΣ

4. ΓΕΩΡΓΙΟΣ ΚΩΝ. ΚΑΛΠΙΑΣ Πολιτικός Μηχανικός Π.Ε με βαθμό Δ΄



Σάμος 21/6/2012
ΕΛΕΓΧΘΗΚΕ

ΕΥΦΡΟΣΥΝΗ ΒΕΡΓΗ
ΑΓΡΟΝΟΜΟΣ ΤΟΠΟΓΡΑΦΟΣ
ΜΗΧΑΝΙΚΟΣ

ΥΠΟΜΝΗΜΑ :

- : Επαρχιακό οδικό δίκτυο
- : τεχνικό
- : Όριο Βλάστησης
- : Ρέματα
- : Ισοϋψεις καμπύλες
- : Στάσεις

ΕΛΛΗΝΙΚΗ ΔΗΜΟΚΡΑΤΙΑ
ΝΟΜΟΣ ΣΑΜΟΥ
ΔΗΜΟΣ ΙΚΑΡΙΑΣ
ΤΕΧΝΙΚΗ ΥΠΗΡΕΣΙΑ

ΠΕΡΙΟΧΗ:	Φείδος Γιαλισκάριου
ΔΗΜΟΣ:	Ικαρίας
ΝΟΜΟΣ:	Σάμου
Δ.Ο.Υ.	Αγ.Κηρύκου

ΤΟΠΟΓΡΑΦΙΚΟ ΔΙΑΓΡΑΜΜΑ
ΚΑΘΟΡΙΣΜΟΥ ΟΡΙΩΝ ΑΙΓΙΑΛΟΥ - ΠΑΡΑΛΙΑΣ

ΗΜΕΡΟΜΗΝΙΑ ΣΥΝΤΑΞΗΣ ΔΙΑΓΡΑΜΜΑΤΟΣ: ΜΑΙΟΣ 2012

Τριγωνομετρική εξάρτηση :	ΚΡΑΤΙΚΟ ΔΥΚΤΙΟ
Υψομετρική εξάρτηση :	ΚΡΑΤΙΚΟ ΔΙΚΤΥΟ
Υψομετρική αφετηρία :	ΜΕΣΗ ΣΤΑΘΜΗ ΘΑΛΑΣΣΑΣ
Προβολικό Σύστημα :	ΕΓΣΑ 87
ΚΛΙΜΑΚΑ 1:500	ΙΣΟΔΙΑΣΤΑΣΗ: 0.50m

Ο ΣΥΝΤΑΞΑΣ

ΝΙΚΟΛΑΟΣ ΚΑΤΣΑΦΑΡΟΣ
ΠΟΛΙΤΙΚΟΣ ΜΗΧΑΝΙΚΟΣ

ΘΕΩΡΗΘΗΚΕ Ο ΠΡΟΪΣΤΑΜΕΝΟΣ Τ.Υ

ΝΙΚΟΛΑΟΣ ΚΑΤΣΑΦΑΡΟΣ
ΠΟΛΙΤΙΚΟΣ ΜΗΧΑΝΙΚΟΣ

ΕΘΝΙΚΟ ΤΥΠΟΓΡΑΦΕΙΟ

ΕΦΗΜΕΡΙΣ ΤΗΣ ΚΥΒΕΡΝΗΣΕΩΣ

ΤΙΜΗ ΠΩΛΗΣΗΣ ΦΥΛΛΩΝ ΤΗΣ ΕΦΗΜΕΡΙΔΑΣ ΤΗΣ ΚΥΒΕΡΝΗΣΕΩΣ

Σε έντυπη μορφή:
- Για τα Φ.Ε.Κ. από 1 έως 16 σελίδες σε 1 € προσαυξανόμενη κατά 0,20 € για κάθε επιπλέον οκτασέλιδο ή μέρος αυτού.
- Για τα φωτοαντίγραφα Φ.Ε.Κ. σε 0,15 € ανά σελίδα.

Σε μορφή DVD/CD:

Τεύχος	Ετήσια έκδοση	Τριμηνιαία έκδοση	Μηνιαία έκδοση
Α΄	150 €	40 €	15 €
Β΄	300 €	80 €	30 €
Γ΄	50 €	-	-
Υ.Ο.Δ.Δ.	50 €	-	-
Δ΄	110 €	30 €	-

Τεύχος	Ετήσια έκδοση	Τριμηνιαία έκδοση	Μηνιαία έκδοση
Α.Α.Π.	110 €	30 €	-
Ε.Β.Ι.	100 €	-	-
Α.Ε.Δ.	5 €	-	-
Δ.Δ.Σ.	200 €	-	20 €
Α.Ε.-Ε.Π.Ε.	-	-	100 €

- Η τιμή πώλησης μεμονωμένων Φ.Ε.Κ. σε μορφή cd-rom από εκείνα που διατίθενται σε ψηφιακή μορφή και μέχρι 100 σελίδες, σε 5 € προσαυξανόμενη κατά 1 € ανά 50 σελίδες.

ΕΤΗΣΙΕΣ ΣΥΝΔΡΟΜΕΣ Φ.Ε.Κ.

Τεύχος	Έντυπη μορφή
Α΄	225 €
Β΄	320 €
Γ΄	65 €
Υ.Ο.Δ.Δ.	65 €

Τεύχος	Έντυπη μορφή
Δ΄	160 €
Α.Α.Π.	160 €
Ε.Β.Ι.	65 €
Α.Ε.Δ.	10 €

Τεύχος	Έντυπη μορφή
Α.Ε.-Ε.Π.Ε.	2.250 €
Δ.Δ.Σ.	225 €
Α.Σ.Ε.Π.	70 €
Ο.Π.Κ.	-

- Το τεύχος Α.Σ.Ε.Π. (έντυπη μορφή) θα αποστέλλεται σε συνδρομητές ταχυδρομικά, με την επιβάρυνση των 70 €, ποσό το οποίο αφορά τα ταχυδρομικά έξοδα.

- Η καταβολή γίνεται σε όλες τις Δημόσιες Οικονομικές Υπηρεσίες (Δ.Ο.Υ.). Το πρωτότυπο διπλότυπο (έγγραφο αριθμ. πρωτ. 9067/28.2.2005 2η Υπηρεσία Επιτρόπου Ελεγκτικού Συνεδρίου) με φροντίδα των ενδιαφερομένων, πρέπει να αποστέλλεται ή να κατατίθεται στο Εθνικό Τυπογραφείο (Καποδιστρίου 34, Τ.Κ. 104 32 Αθήνα).
- Σημειώνεται ότι φωτοαντίγραφα διπλοτύπων, ταχυδρομικές Επιταγές για την εξόφληση της συνδρομής, δεν γίνονται δεκτά και θα επιστρέφονται.
- Οι οργανισμοί τοπικής αυτοδιοίκησης, τα νομικά πρόσωπα δημοσίου δικαίου, τα μέλη της Ένωσης Ιδιοκτητών Ημερησίου Τύπου Αθηνών και Επαρχίας, οι τηλεοπτικοί και ραδιοφωνικοί σταθμοί, η Ε.Σ.Η.Ε.Α, τα τριτοβάθμια συνδικαλιστικά όργανα και οι τριτοβάθμιες επαγγελματικές ενώσεις δικαιούνται έκπτωσης πενήντα τοις εκατό (50%) επί της ετήσιας συνδρομής.
- Το ποσό υπέρ ΤΑ.Π.Ε.Τ. (5% επί του ποσού συνδρομής), καταβάλλεται ολόκληρο (Κ.Α.Ε. 3512) και υπολογίζεται πριν την έκπτωση.
- Στην Ταχυδρομική συνδρομή του τεύχους Α.Σ.Ε.Π. δεν γίνεται έκπτωση.

Πληροφορίες για δημοσιεύματα που καταχωρίζονται στα Φ.Ε.Κ. στο τηλ.: 210 5279000.
Φωτοαντίγραφα παλαιών Φ.Ε.Κ.: τηλ.: 210 8220885.

Τα φύλλα όλων των τευχών της Εφημερίδας της Κυβερνήσεως διατίθενται δωρεάν σε ηλεκτρονική μορφή από την ιστοσελίδα του Εθνικού Τυπογραφείου (www.et.gr)

Ηλεκτρονική Διεύθυνση: http://www.et.gr - e-mail: webmaster.et@et.gr

ΟΙ ΥΠΗΡΕΣΙΕΣ ΕΞΥΠΗΡΕΤΗΣΗΣ ΠΟΛΙΤΩΝ ΛΕΙΤΟΥΡΓΟΥΝ ΚΑΘΗΜΕΡΙΝΑ ΑΠΟ 08:00 ΜΕΧΡΙ 13:30



ΑΠΟ ΤΟ ΕΘΝΙΚΟ ΤΥΠΟΓΡΑΦΕΙΟ
ΚΑΠΟΔΙΣΤΡΙΟΥ 34 * ΑΘΗΝΑ 104 32 * ΤΗΛ. 210 52 79 000 * FAX 210 52 21 004